


Werken van 3de categorie - Sterke hinder, voorrangregeling met de borden B19 en B21 en met doorgang voor fietsers

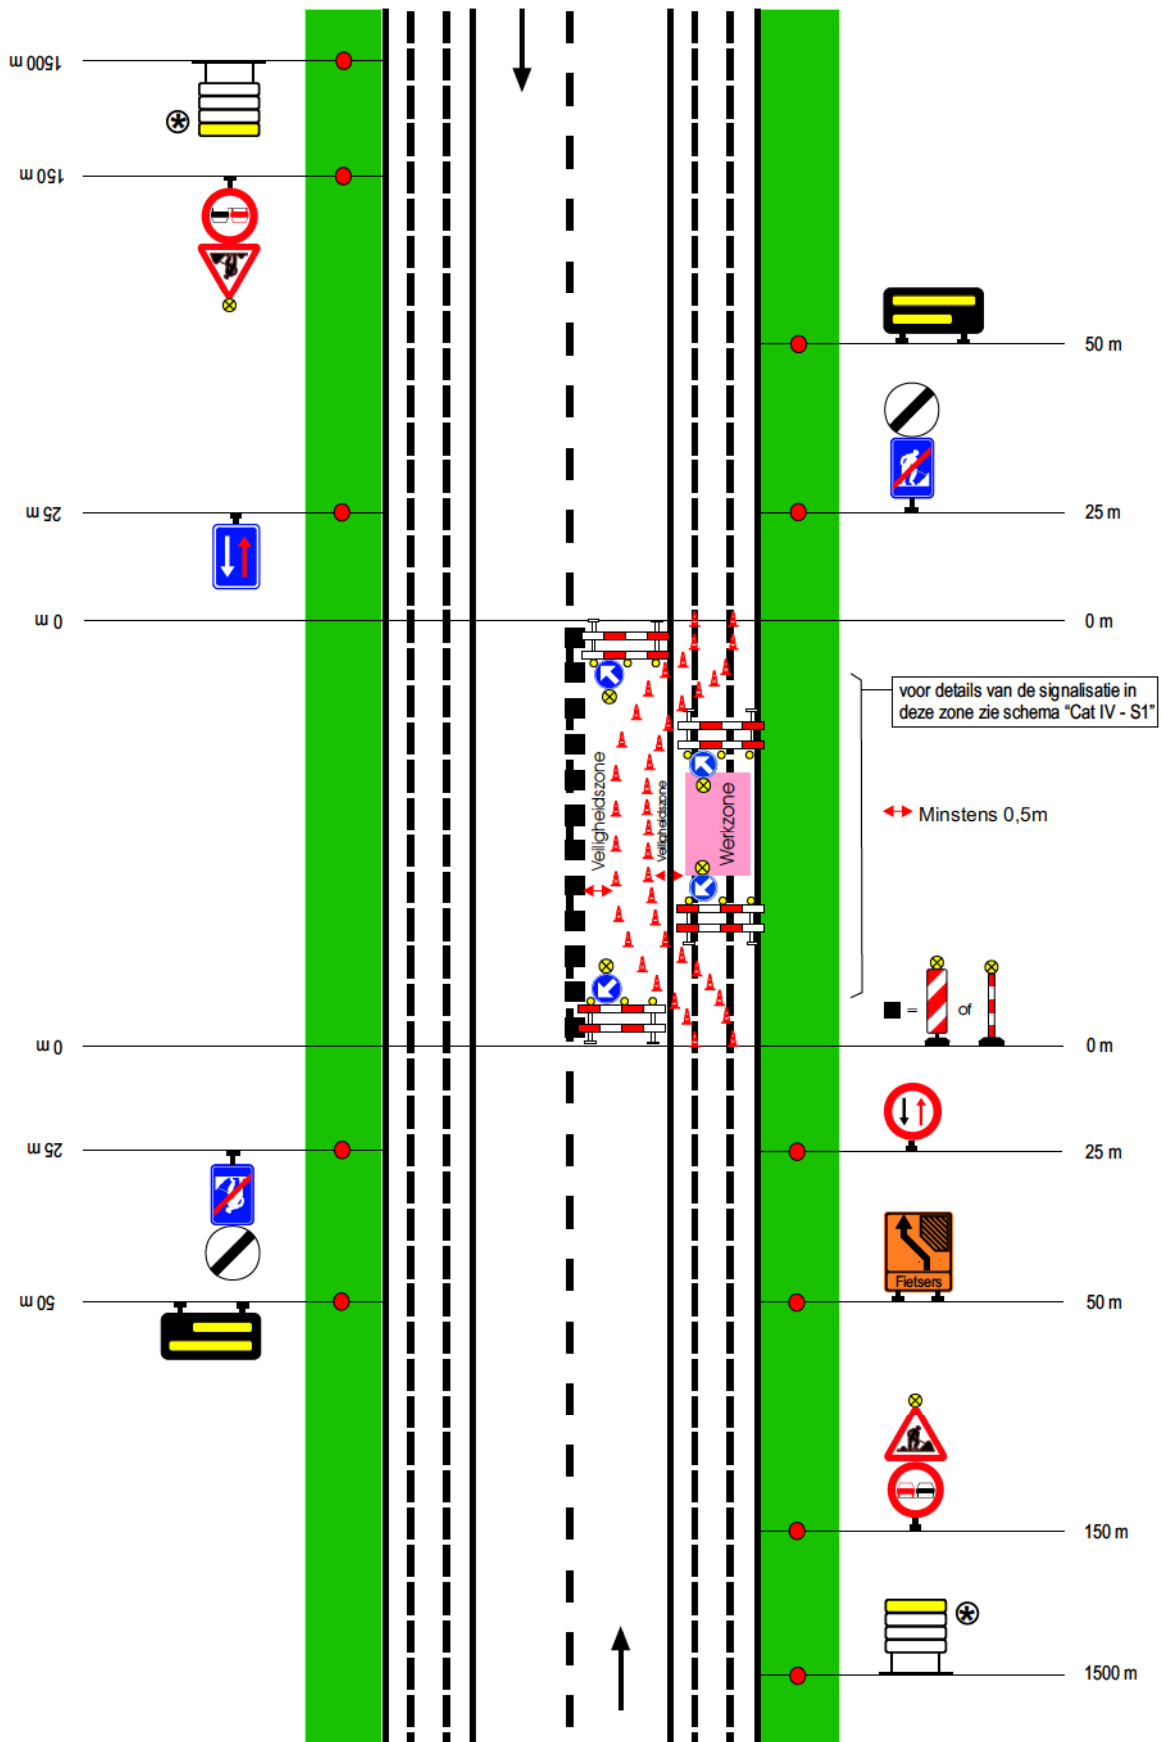

Cat III - S 5