Werken van 2de categorie - Sterke hinder, voorrangsregeling met de borden B19 en B21 en met doorgang voor fietsers

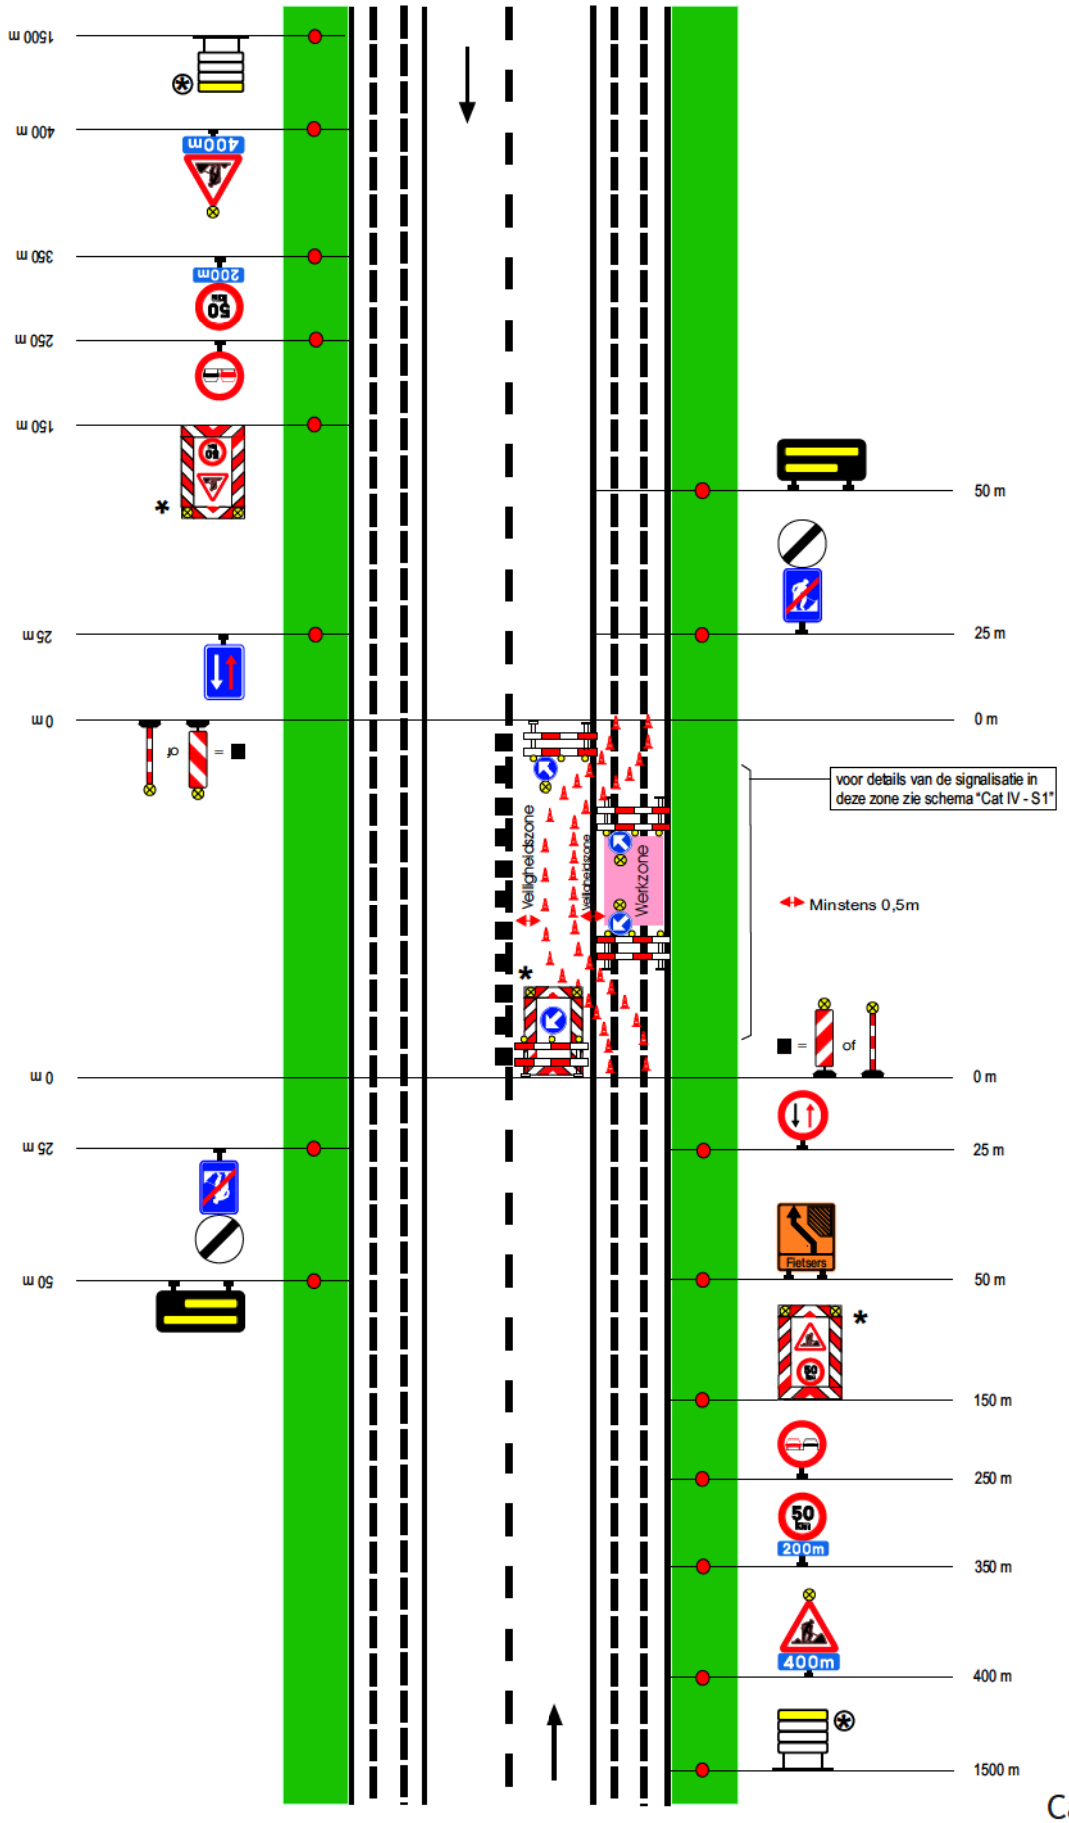

Cat II - S 5